

УТВЕРЖДАЮ
Председатель комитета по
образованию администрации
муниципального образования
город Ефремов

Л.Д. Пушкарева
«15» июня 2018г.

ПАСПОРТ ДОСТУПНОСТИ
объекта социальной инфраструктуры (ОСИ)
№ _____

1. Общие сведения об объекте

- 1.1. Наименование (вид) объекта: детский сад
1.2. Адрес объекта 301843, Тульская область, Ефремовский район, поселок Восточный
1.3. Сведения о размещении объекта:
- отдельно стоящее здание _____ этажей, _____ кв.м
- часть помещений 1 этажа МКОУ «СШ №18» - 454,4 кв.м
- наличие прилегающего земельного участка (да, нет); 3990 кв.м
1.4. Год постройки здания 1984, последнего капитального ремонта 2012г
1.5. Дата предстоящих плановых ремонтных работ: *текущего 2022г., капитального _____*

сведения об организации, расположенной на объекте

- 1.6. Название организации (учреждения), (полное юридическое наименование – согласно Уставу, краткое наименование) муниципальное казенное дошкольное образовательное учреждение «Военногородской детский сад общеразвивающего вида» (МКДОУ «Военногородской детский сад»)
1.7. Юридический адрес организации (учреждения) 301843, Тульская область, Ефремовский район, поселок Восточный
1.8. Основание для пользования объектом оперативное управление
1.9. Форма собственности (государственная, негосударственная) государственная
1.10. Территориальная принадлежность (федеральная, региональная, муниципальная) муниципальная
1.11. Вышестоящая организация (наименование) администрация МО Ефремовский район
1.12. Адрес вышестоящей организации, другие координаты Тульская область, г.Ефремов. ул. Свердлова д. 43

2. Характеристика деятельности организации на объекте (по обслуживанию населения)

- 2.1 Сфера деятельности (здравоохранение, образование, социальная защита, физическая культура и спорт, культура, связь и информация, транспорт, жилой фонд, потребительский рынок и сфера услуг, другое)
образование
2.2 Виды оказываемых услуг дошкольное образование, присмотр и уход
2.3 Форма оказания услуг: на объекте
2.4 Категории обслуживаемого населения по возрасту: дети
2.5 Категории обслуживаемых инвалидов: нет

2.6 Плановая мощность: посещаемость (количество обслуживаемых в день), вместимость, пропускная способность 48 детей

2.7 Участие в исполнении ИПР инвалида, ребенка-инвалида (да, нет) нет

3. Состояние доступности объекта

3.1 Путь следования к объекту пассажирским транспортом

(описать маршрут движения с использованием пассажирского транспорта)

Пассажирский автобус «Ефремов-12 лет Октября», Ефремов- Восточный до конечной остановки наличие адаптированного пассажирского транспорта к объекту нет

3.2 Путь к объекту от ближайшей остановки пассажирского транспорта:

3.2.1 расстояние до объекта от остановки транспорта 500 м

3.2.2 время движения (пешком) 10 мин

3.2.3 наличие выделенного от проезжей части пешеходного пути нет

3.2.4 Перекрестки: нерегулируемые

3.2.5 Информация на пути следования к объекту: нет

3.2.6 Перепады высоты на пути: нет

Их обустройство для инвалидов на коляске: да, нет ()

3.3 Организация доступности объекта для инвалидов – форма обслуживания*

№№ п/п	Категория инвалидов (вид нарушения)	Вариант организации доступности объекта (формы обслуживания)*
1.	Все категории инвалидов и МГН	ДУ
	в том числе инвалиды:	
2	передвигающиеся на креслах-колясках	ДУ
3	с нарушениями опорно-двигательного аппарата	ДУ
4	с нарушениями зрения	ДУ
5	с нарушениями слуха	ДУ
6	с нарушениями умственного развития	ДУ

* - указывается один из вариантов: «А», «Б», «ДУ», «ВНД»

3.4 Состояние доступности основных структурно-функциональных зон

№ № п \п	Основные структурно-функциональные зоны	Состояние доступности, в том числе для основных категорий инвалидов**
1	Территория, прилегающая к зданию (участок)	ДЧ-И (О,Г,У)
2	Вход (входы) в здание	ДЧ-И (О,Г,У)
3	Путь (пути) движения внутри здания (в т.ч. пути эвакуации)	ДЧ-И (О,Г,У)
4	Зона целевого назначения здания (целевого посещения объекта)	ДЧ-И (О,Г,У)
5	Санитарно-гигиенические помещения	ДЧ-И (О,Г,У)
6	Система информации и связи (на всех зонах)	ДЧ-И (О,Г,У)
7	Пути движения к объекту (от остановки транспорта)	ДЧ-И (О,Г,У)

** Указывается: ДП-В - доступно полностью всем; ДП-И (К, О, С, Г, У) - доступно полностью избирательно (указать категории инвалидов); ДЧ-В - доступно частично всем; ДЧ-И (К, О, С, Г, У) - доступно частично избирательно (указать категории инвалидов); ДУ - доступно условно, ВНД - временно недоступно

3.5. ИТОГОВОЕ ЗАКЛЮЧЕНИЕ о состоянии доступности ОСИ: ДЧ-И (О,Г,У)

4. Управленческое решение

4.1. Рекомендации по адаптации основных структурных элементов объекта

№№ п/п	Основные структурно-функциональные зоны объекта	Рекомендации по адаптации объекта (вид работы)*
1	Территория, прилегающая к зданию (участок)	Текущий
2	Вход (входы) в здание	Текущий
3	Путь (пути) движения внутри здания (в т.ч. пути эвакуации)	Текущий
4	Зона целевого назначения здания (целевого посещения объекта)	Текущий
5	Санитарно-гигиенические помещения	Текущий
6	Система информации на объекте (на всех зонах)	индивидуальное решение с ТСР
7	Пути движения к объекту (от остановки транспорта)	индивидуальное решение с ТСР
8	Все зоны и участки	Текущий

* - указывается один из вариантов (видов работ): не нуждается; ремонт (текущий, капитальный); индивидуальное решение с ТСР; технические решения невозможны – организация альтернативной формы обслуживания

4.2. Период проведения работ в рамках исполнения после 2021г, в рамках реализации государственной программы «Доступная среда на 2018-2022 годы»
(указывается наименование документа: программы, плана)

4.3 Ожидаемый результат (по состоянию доступности) после выполнения работ по адаптации ДП-В

Оценка результата исполнения программы, плана (по состоянию доступности) ДП-В

4.4. Для принятия решения требуется, не требуется (нужное подчеркнуть):

Согласование _____

Имеется заключение уполномоченной организации о состоянии доступности объекта
(наименование документа и выдавшей его организации, дата), прилагается _____

4.5. Информация размещена (обновлена) на Карте доступности субъекта РФ дата 08.10.2013г.
www.zhlt-vmeste.ru

(наименование сайта, портала)

5. Особые отметки

Паспорт сформирован на основании:

1. Анкеты (информации об объекте) от «31» мая 2018г.

2. Акта обследования объекта: № акта _____ от 31» мая 2018г.г.

3. Решения Комиссии _____ от «___» _____ 20___ г.

УТВЕРЖДАЮ
Председатель комитета по
образованию администрации
муниципального образования
город Ефремов
Л.Д. Пушкарева
«31»05. 2018г.

**АКТ ОБСЛЕДОВАНИЯ
объекта социальной инфраструктуры
К ПАСПОРТУ ДОСТУПНОСТИ ОСИ**

№ _____

город Ефремов
Наименование территориального
образования субъекта РФ

«31» мая 2018 г.

1. Общие сведения об объекте

- 1.1. Наименование (вид) объекта детский сад
1.2. Адрес объекта 301843, Тульская область, Ефремовский район, поселок Восточный
1.3. Сведения о размещении объекта:
- отдельно стоящее здание _____ этажей, _____ кв.м
- часть помещений 1 этажа МКОУ «СП №18» - 454,4 кв.м
- наличие прилегающего земельного участка (да, нет); 3990 кв.м
1.4. Год постройки здания 1984, последнего капитального ремонта 2012г.
1.5. Дата предстоящих плановых ремонтных работ: *текущего 2022г., капитального _____*
1.6. Название организации (учреждения), (полное юридическое наименование – согласно Уставу, краткое наименование) муниципальное казенное дошкольное образовательное учреждение «Военногородской детский сад общеразвивающего вида» (МКДОУ «Военногородской детский сад»)
1.7. Юридический адрес организации (учреждения) 301843, Тульская область, Ефремовский район, поселок Восточный

2. Характеристика деятельности организации на объекте

Дополнительная информация: дошкольное образование

3. Состояние доступности объекта

- 3.1 Путь следования к объекту пассажирским транспортом**
(описать маршрут движения с использованием пассажирского транспорта)
Пассажирский автобус «Ефремов-12 лет Октября», Ефремов- Восточный до конечной остановки
наличие адаптированного пассажирского транспорта к объекту нет
(описать маршрут движения с использованием пассажирского транспорта)
3.2 Путь к объекту от ближайшей остановки пассажирского транспорта:
3.2.1 расстояние до объекта от остановки транспорта 500 м
3.2.2 время движения (пешком) 10 мин
3.2.3 наличие выделенного от проезжей части пешеходного пути *нет*
3.2.4 Перекрестки: *нерегулируемые*
3.2.5 Информация на пути следования к объекту: *нет*
3.2.6 Перепады высоты на пути: *нет*

3.3 Организация доступности объекта для инвалидов – форма обслуживания

№№ п/п	Категория инвалидов (вид нарушения)	Вариант организации доступности объекта (формы обслуживания)*
1.	Все категории инвалидов и МГН	ДУ
	<i>в том числе инвалиды:</i>	
2	передвигающиеся на креслах-колясках	ДУ
3	с нарушениями опорно-двигательного аппарата	ДУ
4	с нарушениями зрения	ДУ
5	с нарушениями слуха	ДУ
6	с нарушениями умственного развития	ДУ

* - указывается один из вариантов: «А», «Б», «ДУ», «ВНД»

3.4 Состояние доступности основных структурно-функциональных зон

№ № п/п	Основные структурно- функциональные зоны	Состояние доступности, в том числе для основных категорий инвалидов**	Приложение	
			№ на плане	№ фото
1	Территория, прилегающая к зданию (участок)	ДЧ-И (О,Г,У)	нет	4-6
2	Вход (входы) в здание	ДЧ-И (О,Г,У)	11	6-9
3	Путь (пути) движения внутри здания (в т.ч. пути эвакуации)	ДЧ-И (О,Г,У)	21,10	9-12
4	Зона целевого назначения здания (целевого посещения объекта)	ДЧ-И (О,Г,У)	16,1,2	17-19
5	Санитарно-гигиенические помещения	ДЧ-И (О,Г,У)	25	13-15
6	Система информации и связи (на всех зонах)	ДЧ-И (О,Г,У)	нет	16
7	Пути движения к объекту (от остановки транспорта)	ДЧ-И (О,Г,У)	нет	1-3

** Указывается: ДП-В - доступно полностью всем; ДП-И (К, О, С, Г, У) – доступно полностью избирательно (указать категории инвалидов); ДЧ-В - доступно частично всем; ДЧ-И (К, О, С, Г, У) – доступно частично избирательно (указать категории инвалидов); ДУ - доступно условно, ВНД - недоступно

3.5. ИТОГОВОЕ ЗАКЛЮЧЕНИЕ о состоянии доступности ОСИ: ДЧ-И (О,Г,У)

4. Управленческое решение (проект)

4.1. Рекомендации по адаптации основных структурных элементов объекта:

№ № п/п	Основные структурно-функциональные зоны объекта	Рекомендации по адаптации объекта (вид работы)*
1	Территория, прилегающая к зданию (участок)	Текущий
2	Вход (входы) в здание	Текущий
3	Путь (пути) движения внутри здания (в т.ч. пути эвакуации)	Текущий
4	Зона целевого назначения здания (целевого посещения объекта)	Текущий
5	Санитарно-гигиенические помещения	Текущий
6	Система информации на объекте (на всех зонах)	индивидуальное решение с ТСР
7	Пути движения к объекту (от остановки транспорта)	индивидуальное решение с ТСР
8.	Все зоны и участки	Текущий

* - указывается один из вариантов (видов работ): не нуждается; ремонт (текущий, капитальный); индивидуальное решение с ТСР; технические решения невозможны – организация альтернативной формы обслуживания

4.2. Период проведения работ в рамках исполнения после 2021года, в рамках финансирования учреждения по государственной программе «Доступная среда на 2018-2022 годы»

(указывается наименование документа: программы, плана)

4.3 Ожидаемый результат (по состоянию доступности) после выполнения работ по адаптации ДП-В

Оценка результата исполнения программы, плана (по состоянию доступности) ДП-В

4.4. Для принятия решения требуется, не требуется (нужное подчеркнуть):

4.4.1. согласование на Комиссии

(наименование Комиссии по координации деятельности в сфере обеспечения доступной среды жизнедеятельности для инвалидов и других МГН)

4.4.2. согласование работ с надзорными органами (в сфере проектирования и строительства, архитектуры, охраны памятников, другое - указать)

4.4.3. техническая экспертиза; разработка проектно-сметной документации;

4.4.4. согласование с вышестоящей организацией (собственником объекта);

4.4.5. согласование с общественными организациями инвалидов

4.4.6. другое

Имеется заключение уполномоченной организации о состоянии доступности объекта (наименование документа и выдавшей его организации, дата), прилагается

4.7. Информация может быть размещена (обновлена) на Карте доступности субъекта РФ

www.zhit-vmeste.ru

(наименование сайта, портала)

5. Особые отметки

ПРИЛОЖЕНИЯ:

Результаты обследования:

- | | |
|--|---------|
| 1. Территории, прилегающей к объекту | на 2 л. |
| 2. Входа (входов) в здание | на 1 л. |
| 3. Путей движения в здании | на 2 л. |
| 4. Зоны целевого назначения объекта | на 2 л. |
| 5. Санитарно-гигиенических помещений | на 2 л. |
| 6. Системы информации (и связи) на объекте | на 2 л. |

Результаты фотофиксации на объекте 19 шт.

Полтажные планы, паспорт БТИ _____ на 1 л.

Другое (в том числе дополнительная информация о путях движения к объекту)

Руководитель рабочей группы:

Пушкарёва Л.Д. – председатель комитета по образованию администрации
муниципального образования город Ефремов
(Должность, Ф.И.О.) _____ (Подпись)

Члены рабочей группы:

Кузнецов В.Н. – заместитель председателя комитета по образованию администрации
муниципального образования город Ефремов
(Должность, Ф.И.О.) _____ (Подпись)

Ишанова О.В. – главный специалист комитета по образованию администрации
муниципального образования город Ефремов
(Должность, Ф.И.О.) _____ (Подпись)

Ильичева М. Л. - председатель местной организации Всероссийского общества слепых
(по согласованию)
(Должность, Ф.И.О.) _____ (Подпись)

Пономарёва Н.Т. - председатель местной организации Всероссийского общества глухих
(по согласованию)
(Должность, Ф.И.О.) _____ (Подпись)

представители организации, расположенной на объекте
заведующий Сидоренко Н.А.
(Должность, Ф.И.О.) _____ (Подпись)

Завхоз Аикина Н.В.
(Должность, Ф.И.О.) _____ (Подпись)

Управленческое решение согласовано «___» _____ 20__ г. (протокол №___)
Комиссией для обследования зданий образовательных учреждений в рамках реализации
мероприятий государственной программы «Доступная среда на 2018-2022 годы»

I Результаты обследования:

1. Территории, прилегающей к зданию (участка)

муниципальное казенное дошкольное образовательное учреждение «Военногородской детский сад общеразвивающего вида», 301843, Тульская область, Ефремовский район, поселок Восточный
Наименование объекта, адрес

№ п/п	Наименование функционально-планировочного элемента	Наличие элемента			Выявленные нарушения и замечания		Работы по адаптации объектов	
		есть/нет	№ на плане	№ фото	Содержание	Значимо для инвалида (категория)	Содержание	Виды работ
1.1	Вход (входы) на территорию	есть	нет	4	Информационный стенд-нет	все	Индивидуальное решение с ТСР	Приобретение и установка стенда
1.2	Путь (пути) движения на территории	есть	нет	5	Бетонные плиты ровная укладка, толщина швов между плитами – 15см Указателя -нет Бордюр односторонний без направляющей функции Места отдыха оборудованного- нет	К К, г С К,О	текущий	Приобретение и установка указателей Установка бордюра с направляющей Оборудование места отдыха
3	Лестница (наружная)	нет	нет	6	-	-	-	-
4	Пандус (наружный)	нет	нет		Отсутствие пандуса	к	текущий	оборудование пандуса
5	Автостоянка и парковка	нет	нет		-		-	-
	ОБЩИЕ требования к зоне							

II Заключение по зоне:

Наименование структурно-функциональной зоны	Состояние доступности* (к пункту 3.4 Акта обследования ОСИ)	Приложение		Рекомендации по адаптации (вид работы)** к пункту 4.1 Акта обследования ОСИ
		№ на плане	№ фото	
Территории, прилегающие к зданию (участка)	ДЧ-И (О,Г,У)	нет	4-6	Текущий ремонт

* указывается: ДП-В - доступно полностью всем; ДП-И (К, О, С, Г, У) – доступно полностью избирательно (указать категории инвалидов); ДЧ-В - доступно частично всем; ДЧ-И (К, О, С, Г, У) – доступно частично избирательно (указать категории инвалидов); ДУ - доступно условно, ВНД - недоступно

**указывается один из вариантов: не нуждается; ремонт (текущий, капитальный); индивидуальное решение с ТСР, технические решения невозможны – организация альтернативной формы обслуживания

Комментарий к заключению: _____

I Результаты обследования:

2. Входа (входов) в здание

муниципальное казенное дошкольное образовательное учреждение «Военногородской детский сад общеразвивающего вида», 301843, Тульская область, Ефремовский район, поселок

Восточный

Наименование объекта, адрес

№ п/п	Наименование функционально-планировочного элемента	Наличие элемента			Выявленные нарушения и замечания		Работы по адаптации объектов	
		есть/нет	№ на плане	№ фото	Содержание	Значимо для инвалида (категория)	Содержание	Виды работ
2.1	Лестница (наружная)	нет	нет	-				
2.2	Пандус (наружный)	нет	нет	-	Отсутствие пандуса	К	Текущий	Оборудование пандуса
2.3	Выпуклая планка (перед дверью)	есть	нет	7	Отсутствие поручней	все	Текущий	Оборудование поручней
2.4	Дверь (внутренняя)	есть	нет	6	Отсутствие звукового маяка нижняя часть двери до высоты 0,3 м от уровня пола не защищена противоударной полосой;	С К	Текущий	Приобретение и установка маяка, противоударной полосы
2.5	Тамбур	есть	11	8,9	Глубина 1,5м Высота порога 0,03м	к	Текущий	уменьшение высоты порога
	Общие требования к зоне							

II Заключение по зоне:

Наименование структурно-функциональной зоны	Состояние доступности* (к пункту 3.4 Акта обследования ОСИ)	Приложение		Рекомендации по адаптации (вид работы)** к пункту 4.1 Акта обследования ОСИ
		№ на плане	№ фото	
Вход в здание	ДЧ-И (О,Г,У)	11	6-9	Текущий ремонт

* указывается: ДП-В - доступно полностью всем; ДП-И (К, О, С, Г, У) - доступно полностью избирательно (указать категории инвалидов); ДЧ-В - доступно частично всем; ДЧ-И (К, О, С, Г, У) - доступно частично избирательно (указать категории инвалидов); ДУ - доступно условно, ВНД - недоступно

** указывается один из вариантов: не нуждается; ремонт (текущий, капитальный); индивидуальное решение (ИОР), технические решения невозможны - организация альтернативной формы обслуживания

Дополнительно к заключению:

И Результаты обследования:

3. Пути (путей) движения внутри здания (в т.ч. путей эвакуации)

муниципальное казенное дошкольное образовательное учреждение «Военногородской детский сад общеразвивающего вида», 301843, Тульская область, Ефремовский район, поселок Восточный
Наименование объекта, адрес

№	Наименование функционально-планировочного элемента	Наличие элемента			Выявленные нарушения и замечания		Работы по адаптации объектов	
		есть/нет	№ на плане	№ фото	Содержание	Значимо для инвалида (категория)	Содержание	Виды работ
3.1	Коридор (вестибюль, холл, лестничная площадка, лифты)	есть	21	12	Отсутствие указателей направления движения, пиктограммы, речевых информаторов, текстовых табло. Отсутствие поручней	О, Г, С	Индивидуальное решение с ТСР	Приобретение и установка оборудования
3.2	Лестница (внутри здания)	есть	нет	10	Отсутствие контрастной маркировки крайних ступеней, поручня с одной стороны, горизонтального завершения поручней, разная геометрия ступеней (высотой 0,08-0,18м, глубиной 0,37-0,4м)	все	текущий	Приобретение и установка поручня с одной стороны, Ремонт ступеней, с контрастной маркировкой ступеней
3.3	Пандус (внутри здания)	нет	нет	нет				
3.4	Лифт пассажирский (или грузовой)	нет	нет	нет				
3.5	Дверь	есть	нет	9, 11	нижняя часть до высоты 0,3 м от уровня пола не защищена противоударной полосой;		текущий	Приобретение и установка противоударной полосы
3.6	Путь эвакуации (в т.ч. зоны безопасности)	есть	10	12				
	Общие требования к зоне				Отсутствие предупредительной информации о препятствии (перед дверными проемами и	С	текущий	Монтаж предупредительной информации

					входами на лестницы - в виде контрастно окрашенной поверхности либо световых маячков); - тактильная (рифленая поверхность)			о препятствии
--	--	--	--	--	--	--	--	---------------

II Заключение по зоне:

Наименование структурно-функциональной зоны	Состояние доступности* (к пункту 3.4 Акта обследования ОСИ)	Приложение		Рекомендации по адаптации (вид работы)** к пункту 4.1 Акта обследования ОСИ
		№ на плане	№ фото	
Пути движения внутри здания	ДЧ-И (О,Г,У)	10,21	9-12	Текущий ремонт

* указывается: ДП-В - доступно полностью всем; ДП-И (К, О, С, Г, У) – доступно полностью избирательно (указать категории инвалидов); ДЧ-В - доступно частично всем; ДЧ-И (К, О, С, Г, У) – доступно частично избирательно (указать категории инвалидов); ДУ - доступно условно, ВНД - недоступно

**указывается один из вариантов: не нуждается; ремонт (текущий, капитальный); индивидуальное решение с ТСО. технические решения невозможны – организация альтернативной формы обслуживания

Комментарий к заключению: _____

И Результаты обследования:

4. Зоны целевого назначения здания (целевого посещения объекта)

Вариант I – зона обслуживания инвалидов

муниципальное казенное дошкольное образовательное учреждение «Военногородской детский сад общеразвивающего вида», 301843, Тульская область, Ефремовский район, поселок Восточный

Наименование объекта, адрес

№ п/п	Наименование функционально-планировочного элемента	Наличие элемента			Выявленные нарушения и замечания		Работы по адаптации объектов	
		есть/нет	№ на плане	№ фото	Содержание	Значимо для инвалида (категория)	Содержание	Виды работ
4.1	Кабинетная форма обслуживания	Есть	16	17	Дверные проемы: - ширина – менее 0,9 м	К	Текущий	Расширить дверные проемы
4.2	Зальная форма обслуживания	есть	1,2	18, 19	Отсутствие звуковых и тактильных информационных обозначений	Г,С	Индивидуальное решение с ТСР	Приобретение и установка звуковых и тактильных информационных обозначений
4.3	Примочная форма обслуживания							
4.4	Форма обслуживания с перемещением по маршруту							
4.5	Кабинет индивидуального обслуживания							
	ОБЩИЕ требования к зоне				Отсутствие информирующих обозначений помещений			Приобретение и установка информирующих обозначений

II Заключение по зоне:

Наименование структурно-функциональной зоны	Состояние доступности* (к пункту 3.4 Акта обследования ОСИ)	Приложение		Рекомендации по адаптации (вид работы)** к пункту 4.1 Акта обследования ОСИ
		№ на плане	№ фото	
зона обслуживания	ДЧ-И (О,Г,У)	1-2,16	17-19	Текущий ремонт

инвалидов				
-----------	--	--	--	--

* **ДП-В** - доступно полностью всем; **ДП-И** (К, О, С, Г, У) – доступно полностью избирательно (участие категории инвалидов); **ДЧ-В** - доступно частично всем; **ДЧ-И** (К, О, С, Г, У) – доступно частично избирательно (участие категории инвалидов); **ДУ** - доступно условно, **ВНД** - недоступно

* указывается один из вариантов: не нуждается; ремонт (текущий, капитальный); индивидуальное решение
 * Т.Е. технические решения невозможны – организация альтернативной формы обслуживания

Комментарий к записанию: _____

1 Результаты обследования:
5. Санитарно-гигиенических помещений

Муниципальное казенное дошкольное образовательное учреждение «Военногородской детский сад общеразвивающего вида», 301843, Тульская область, Ефремовский район, поселок Восточный
Наименование объекта, адрес

№	Наименование функционально-планировочного элемента	Наличие элемента			Выявленные нарушения и замечания		Работы по адаптации объектов	
		есть/нет	№ на плане	№ фото	Содержание	Значимо для инвалида (категория)	Содержание	Виды работ
5.1	Туалетная комната	есть	25	13, 14, 15	Отсутствие двусторонней связи с диспетчером или дежурным, кнопки звонка (в дежурную комнату), аварийного освещения размеры в плане: ширина - 1,65, глубина - 1,43, отсутствие рядом с унитазом пространство для размещения кресла-коляски отсутствие крючков для одежды, костылей и других принадлежностей Проходы шириной 0,5м между рядами умывальников и уборных	К,О,С	Теку-щий	Приобретение и установка двусторонней связи с диспетчером, крючков для одежды, костылей и других принадлежностей
5.2	Дрессинг/ванная комната	нет	нет	-				
5.3	Бытовые комнаты (гардеробная)	нет	нет	-				
	Остаток требований к							

II Заключение по зоне:

Наименование структурно-функциональной зоны	Состояние доступности* (к пункту 3.4 Акта обследования ОСИ)	Приложение		Рекомендации по адаптации (вид работы)** к пункту 4.1 Акта обследования ОСИ
		№ на плане	№ фото	
Санитарно-гигиенические помещения	ДЧ-И (О,Г,У)	25	13-15	Текущий ремонт

*указывается: ДП-В - доступно полностью всем; ДП-И (К, О, С, Г, У) – доступно полностью избирательно (указать категории инвалидов); ДЧ-В - доступно частично всем; ДЧ-И (К, О, С, Г, У) – доступно частично избирательно (указать категории инвалидов); ДУ - доступно условно, ВНД - недоступно

**указывается один из вариантов: не нуждается; ремонт (текущий, капитальный); индивидуальное решение; технические решения невозможны – организация альтернативной формы обслуживания

Комментарий к заключению:

І Результаты обследования:

6. Системы информации на объекте

Муниципальное казенное дошкольное образовательное учреждение «Военногородской детский сад общеразвивающего вида», 301843, Тульская область, Ефремовский район, поселок Восточный

Наименование функционально-планировочного элемента	Наличие элемента			Выявленные нарушения и замечания		Работы по адаптации объектов	
	есть/нет	№ на плане	№ фото	Содержание	Значимо для инвалида (категория)	Содержание	Виды работ
Визуальные средства	есть	нет	16	Отсутствие электронных табло, дисплеев, световых сигнальных устройств		Индивидуальное решение с ТСР	Приобретение и установка электронных табло, дисплеев, световых сигнальных устройств
Акустические средства	есть	нет	16	Отсутствие речевого оповещения и громкоговорителей, звуковых предупредительных устройств, дублирующих световые сигнальные устройства		Индивидуальное решение с ТСР	Приобретение и установка речевого оповещения и громкоговорителей, приобретение и установка звуковых предупредительных устройств, дублирующих световые сигнальные устройства
Тактильные средства	нет	нет		Отсутствие тактильных средства	С	текущий	Приобретение и монтаж указателей и табло, выполненное рельефным шрифтом, тактильных разметок, тактильных полос, тактильных покрытий (плитки), вибрационных сигнализаторов и тактильных вибраторов
Системы информации и сигнализации				Системы средств информации и сигнализации об опасности не комплексные			

II Заключение по зоне:

Наименование структурно-функциональной зоны	Состояние доступности* (к пункту 3.4 Акта обследования ОСИ)	Приложение		Рекомендации по адаптации (вид работы)** к пункту 4.1 Акта обследования ОСИ
		№ на плане	№ фото	
Системы информации на объекте	ДЧ-И (О,У)	-	16	Индивидуальное решение с ТСР

* указывается: ДП-В - доступно полностью всем; ДП-И (К, О, С, Г, У) - доступно полностью избирательно (указать категории инвалидов); ДЧ-В - доступно частично всем; ДЧ-И (К, О, С, Г, У) - доступно частично избирательно (указать категории инвалидов); ДУ - доступно условно, ВНД - недоступно

** указывается один из вариантов: не нуждается; ремонт (текущий, капитальный); индивидуальное решение с ТСР; технические решения невозможны - организация альтернативной формы обслуживания

Комментарий к заключению: _____



УТВЕРЖДАЮ

Заведующий МКДОУ

«Военногородской детский сад»

Н.А.Сидоренко

«29» мая 2018г.

АНКЕТА

(информация об объекте социальной инфраструктуры)
К ПАСПОРТУ ДОСТУПНОСТИ ОСИ

№ _____

1. Общие сведения об объекте

- 1.1. Наименование (вид) объекта: детский сад
- 1.2. Адрес объекта: 301843, Тульская область, Ефремовский район, поселок Восточный
- 1.3. Сведения о размещении объекта: расположен на первом этаже МКОУ «Военногородская СШ №18», площадью 454,4 кв.м.
- 1.4. Год постройки здания 1984г., последнего капитального ремонта 2012г.
- 1.5. Дата предстоящих плановых ремонтных работ: текущего 2024г., капитального нет

Сведения об организации, расположенной на объекте

- 1.6. Название организации (учреждения), (полное юридическое наименование – согласно Уставу, краткое наименование) муниципальное казенное дошкольное образовательное учреждение «Военногородской детский сад общеразвивающего вида» (МКДОУ «Военногородской детский сад»)
- 1.7. Юридический адрес организации (учреждения) 301843, Тульская область, Ефремовский район, поселок Восточный
- 1.8. Основание для пользования объектом: оперативное управление
- 1.9. Форма собственности :государственная
- 1.10. Территориальная принадлежность: муниципальная
- 1.11. Вышестоящая организация: администрация муниципального образования город Ефремов
- 1.12. Адрес вышестоящей организации: Тульская область, город Ефремов улица Свердлова , дом 46

2. Характеристика деятельности организации на объекте

- 2.1 Сфера деятельности: образование
- 2.2 Виды оказываемых услуг: дошкольное образование, присмотр и уход
- 2.3 Форма оказания услуг: на объекте , 12 часов режим работы (7.00-19.00)
- 2.4 Категории обслуживаемого населения по возрасту: дети
- 2.5 Категории обслуживаемых инвалидов: нет
- 2.6 Плановая мощность: 48 детей
- 2.7 Участие в исполнении ИПР инвалида, ребенка-инвалида: нет

3. Состояние доступности объекта для инвалидов и других маломобильных групп населения (МГН)

- 3.1 Путь следования к объекту пассажирским транспортом (показать маршрут движения с использованием пассажирского транспорта)
Пассажирский автобус Ефремов- совхоз 12 лет октября, пассажирский автобус Ефремов-Восточный,

наличие адаптированного пассажирского транспорта к объекту: нет

3.2 Путь к объекту от ближайшей остановки пассажирского транспорта:

3.2.1 расстояние до объекта от остановки транспорта 500 м

3.2.2 время движения (пешком) 10 мин

3.2.3 наличие выделенного от проезжей части пешеходного пути нет

3.2.4 Перекрестки: нерегулируемый

3.2.5 Информация на пути следования к объекту: нет

3.2.6 Перепады высоты на пути: нет

Их обустройство для инвалидов на коляске: нет

3.3 Вариант организации доступности ОСИ (формы обслуживания)* с учетом СП 35-101-2001

№ п/п	Категория инвалидов (вид нарушения)	Вариант организации доступности объекта
1	Все категории инвалидов и МГН	ДУ
	в том числе инвалиды:	
2	передвигающиеся на креслах-колясках	ДУ
3	с нарушениями опорно-двигательного аппарата	ДУ
4	с нарушениями зрения	ДУ
5	с нарушениями слуха	ДУ
6	с нарушениями умственного развития	ДУ

- * - указывается один из вариантов:
- вариант «А» - доступность всех зон и помещений (универсальная);
- вариант «Б» - выделены для обслуживания инвалидов специальные участки и помещения;
- вариант «ДУ» - обеспечена условная доступность: помощь сотрудника организации на объекте, либо услуги представляются на дому или дистанционно;
- «ВНД» - временно недоступно: доступность не организована.

4. Управленческое решение (предложения по адаптации основных структурных элементов объекта)

№ п/п	Основные структурно-функциональные зоны объекта	Рекомендации по адаптации объекта (вид работы)*
1	Территория, прилегающая к зданию (участок)	Текущий ремонт
2	Вход (входы) в здание	Текущий ремонт
3	Путь (пути) движения внутри здания (в т.ч. пути эвакуации)	Текущий ремонт
4	Зона целевого назначения (целевого посещения объекта)	Текущий ремонт
5	Санитарно-гигиенические помещения	Текущий ремонт
6	Система информации на объекте (на всех зонах)	индивидуальное решение с ТСР
7	Пути движения к объекту (от остановки транспорта)	индивидуальное решение с ТСР
8	Все зоны и участки	Текущий ремонт

* - указывается один из вариантов (видов работ): не нуждается; ремонт (текущий, капитальный); индивидуальное решение с ТСР; технические решения невозможны – организация альтернативной формы обслуживания

Размещение информации на Карте доступности субъекта РФ согласовано

Сидоренко Наталия Александровна, заведующий, 848741 9-83-73

Ф.И.О., должность; координаты для связи уполномоченного представителя объекта)

Адресная программа (план) адаптации объектов социальной инфраструктуры и обеспечения доступности услуг для инвалидов и других маломобильных групп населения в отрасли на территории Ефремовского района

№ п/п	Наименование объекта и название организации, расположенной на объекте	Адрес объекта	Плановые работы		Ожидаемый результат (по состоянию доступности) ***	Финансирование		Ответственный исполнитель, соисполнители	Дата проведения адаптационных работ	Дата текущего контроля
			Содержание работ*	Вид** работ		Объем, тыс. руб.	Источник			
1	2	3	5	6	7	8	9	10	11	12
1	МКДОУ «Воинской детской слепоты»	301843, Тульская область, Ефремовский район, поселок Восточный	Территория, прилегающая к зданию Приобретение и установка стелды с информацией о МКДОУ, указателей Установка бордюра с направляющей Оборудование места отдыха Оборудование пандуса наружного	ТР	ДП-В	1000 тыс.	бюджет МО город Ефремов, региональный бюджет	Заведующий Сидоренко Н.А.	После 2021г.	-----
2			Входы в здание Оборудование поручней и пандуса наружного, противодаринной полосы Приобретение и установка маяка, уменьшение высоты порога при входе							
3			Внутри здания Приобретение и установка указателей направления движения, пиктограммы, речевых информаторов, текстовых табло. Приобретение и установка поручней, противодаринной полосы Монтаж предупредительной информации о препятствии противодаринной полосы							

Примечание: структура (разделы) адресной программы (плана) формируются аналогично структуре Реестра ОСИ

* - указываются мероприятия в соответствии с управлением решением «Рекомендации по адаптации основных структурных элементов объекта» Паспорта ОСИ

** - указывается вид работы в соответствии с классификатором: **ТР** - текущий ремонт
ПСД - подготовка проектно-сметной документации
Стр - строительство
КР - капитальный ремонт
Рек - реконструкция

*** - указывается: **ДП-В** - доступен полностью всем; **ДП-И** (К, О, С, Г, У) - доступен полностью избирательно (указать, каким категориям инвалидов); **ДЧ-В** - доступен частично всем; **ДЧ-И** (К, О, С, Г, У) - доступен частично избирательно (указать категории инвалидов); **ДУ** - доступно условно (ДУ-В или ДУ-И)

Председатель комитета по образованию
администрации муниципального образования
город Ефремов

М.П.

Л.Д.Пушкарева





№2

№1



№3



№4



№5



№6



№7



№8



№9

16/12/2013



№10



№11

16/12/2013



№12

16/12/2013



№13

16/12/2013



№14

16/12/2013

№15



16/12/2013

№16




17/12/2013

№17




17/12/2013

№18

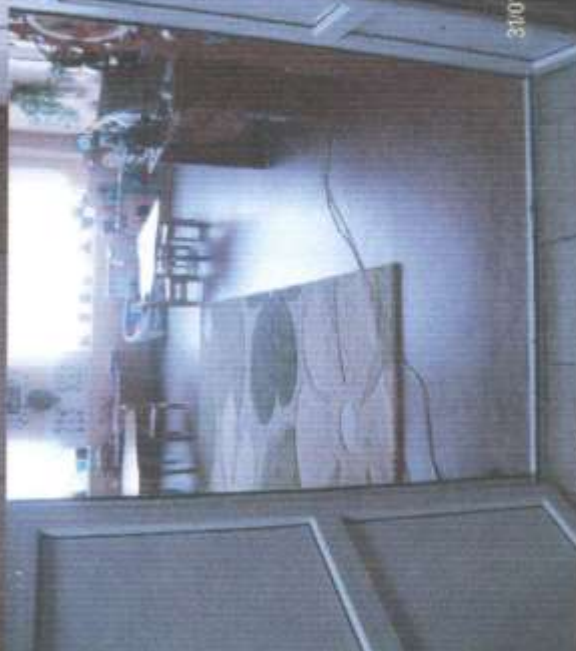


31/01/2014

№19

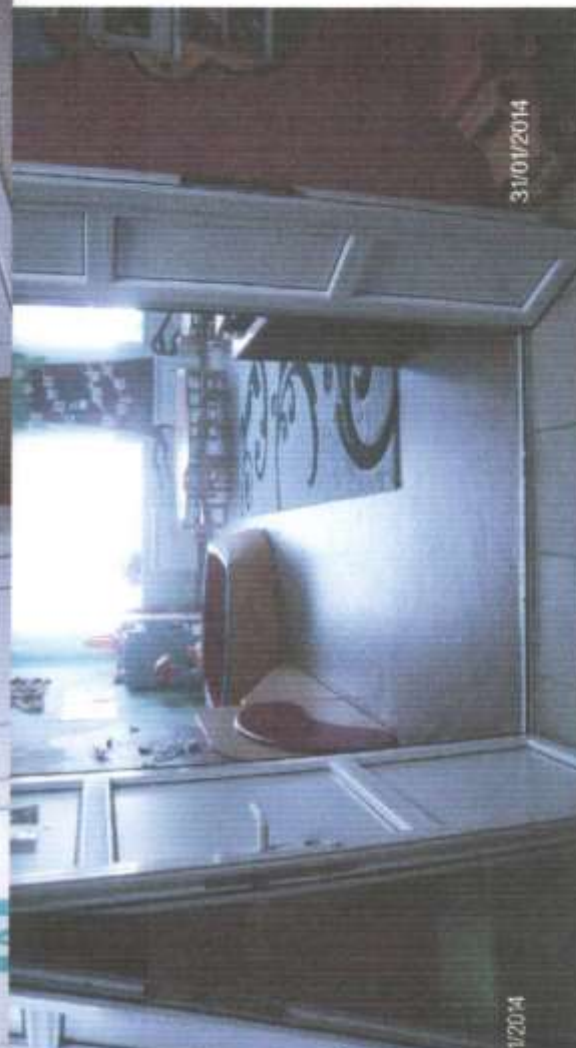

31/01/2014

Лист 1

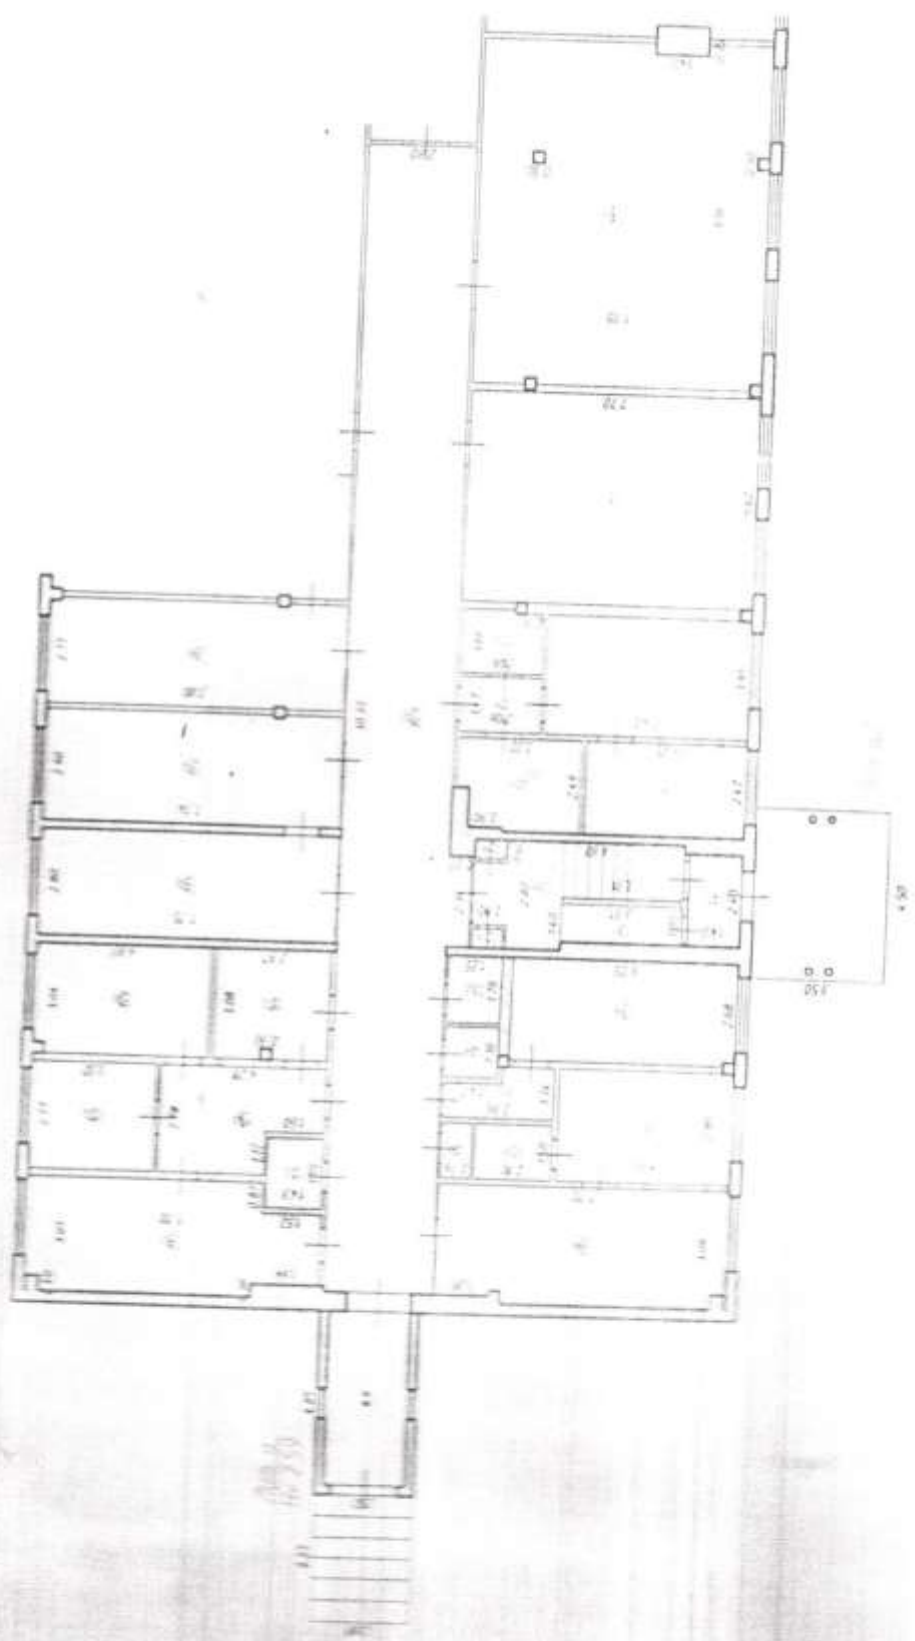

Грифеновское отделение Тульского филиала ФГУП "Ростсельмаш" - Федеральное БТИ"

Копия инвентарного плана

Должность	Фамилия И.О.	Подпись	Дата
Инженер	Сидорова	<i>Сидорова</i>	10.02.12
Инженер	Михайлов	<i>Михайлов</i>	10.02.12
Инженер	Сидорова	<i>Сидорова</i>	10.02.12
Лист	Листов	Масштаб	1:100

Тульская область, Ефремовский район,
пос. Поступный, детский сад



В данном документе пронумеровано, 28
пронумеровано и скреплено печатью оборудовано файлы — листов
Зам. Уполном. М.Д.О.У. «Военногородской»

Ситюренко Н.А.